



PROYECTO SPA


PLANTA GENERAL

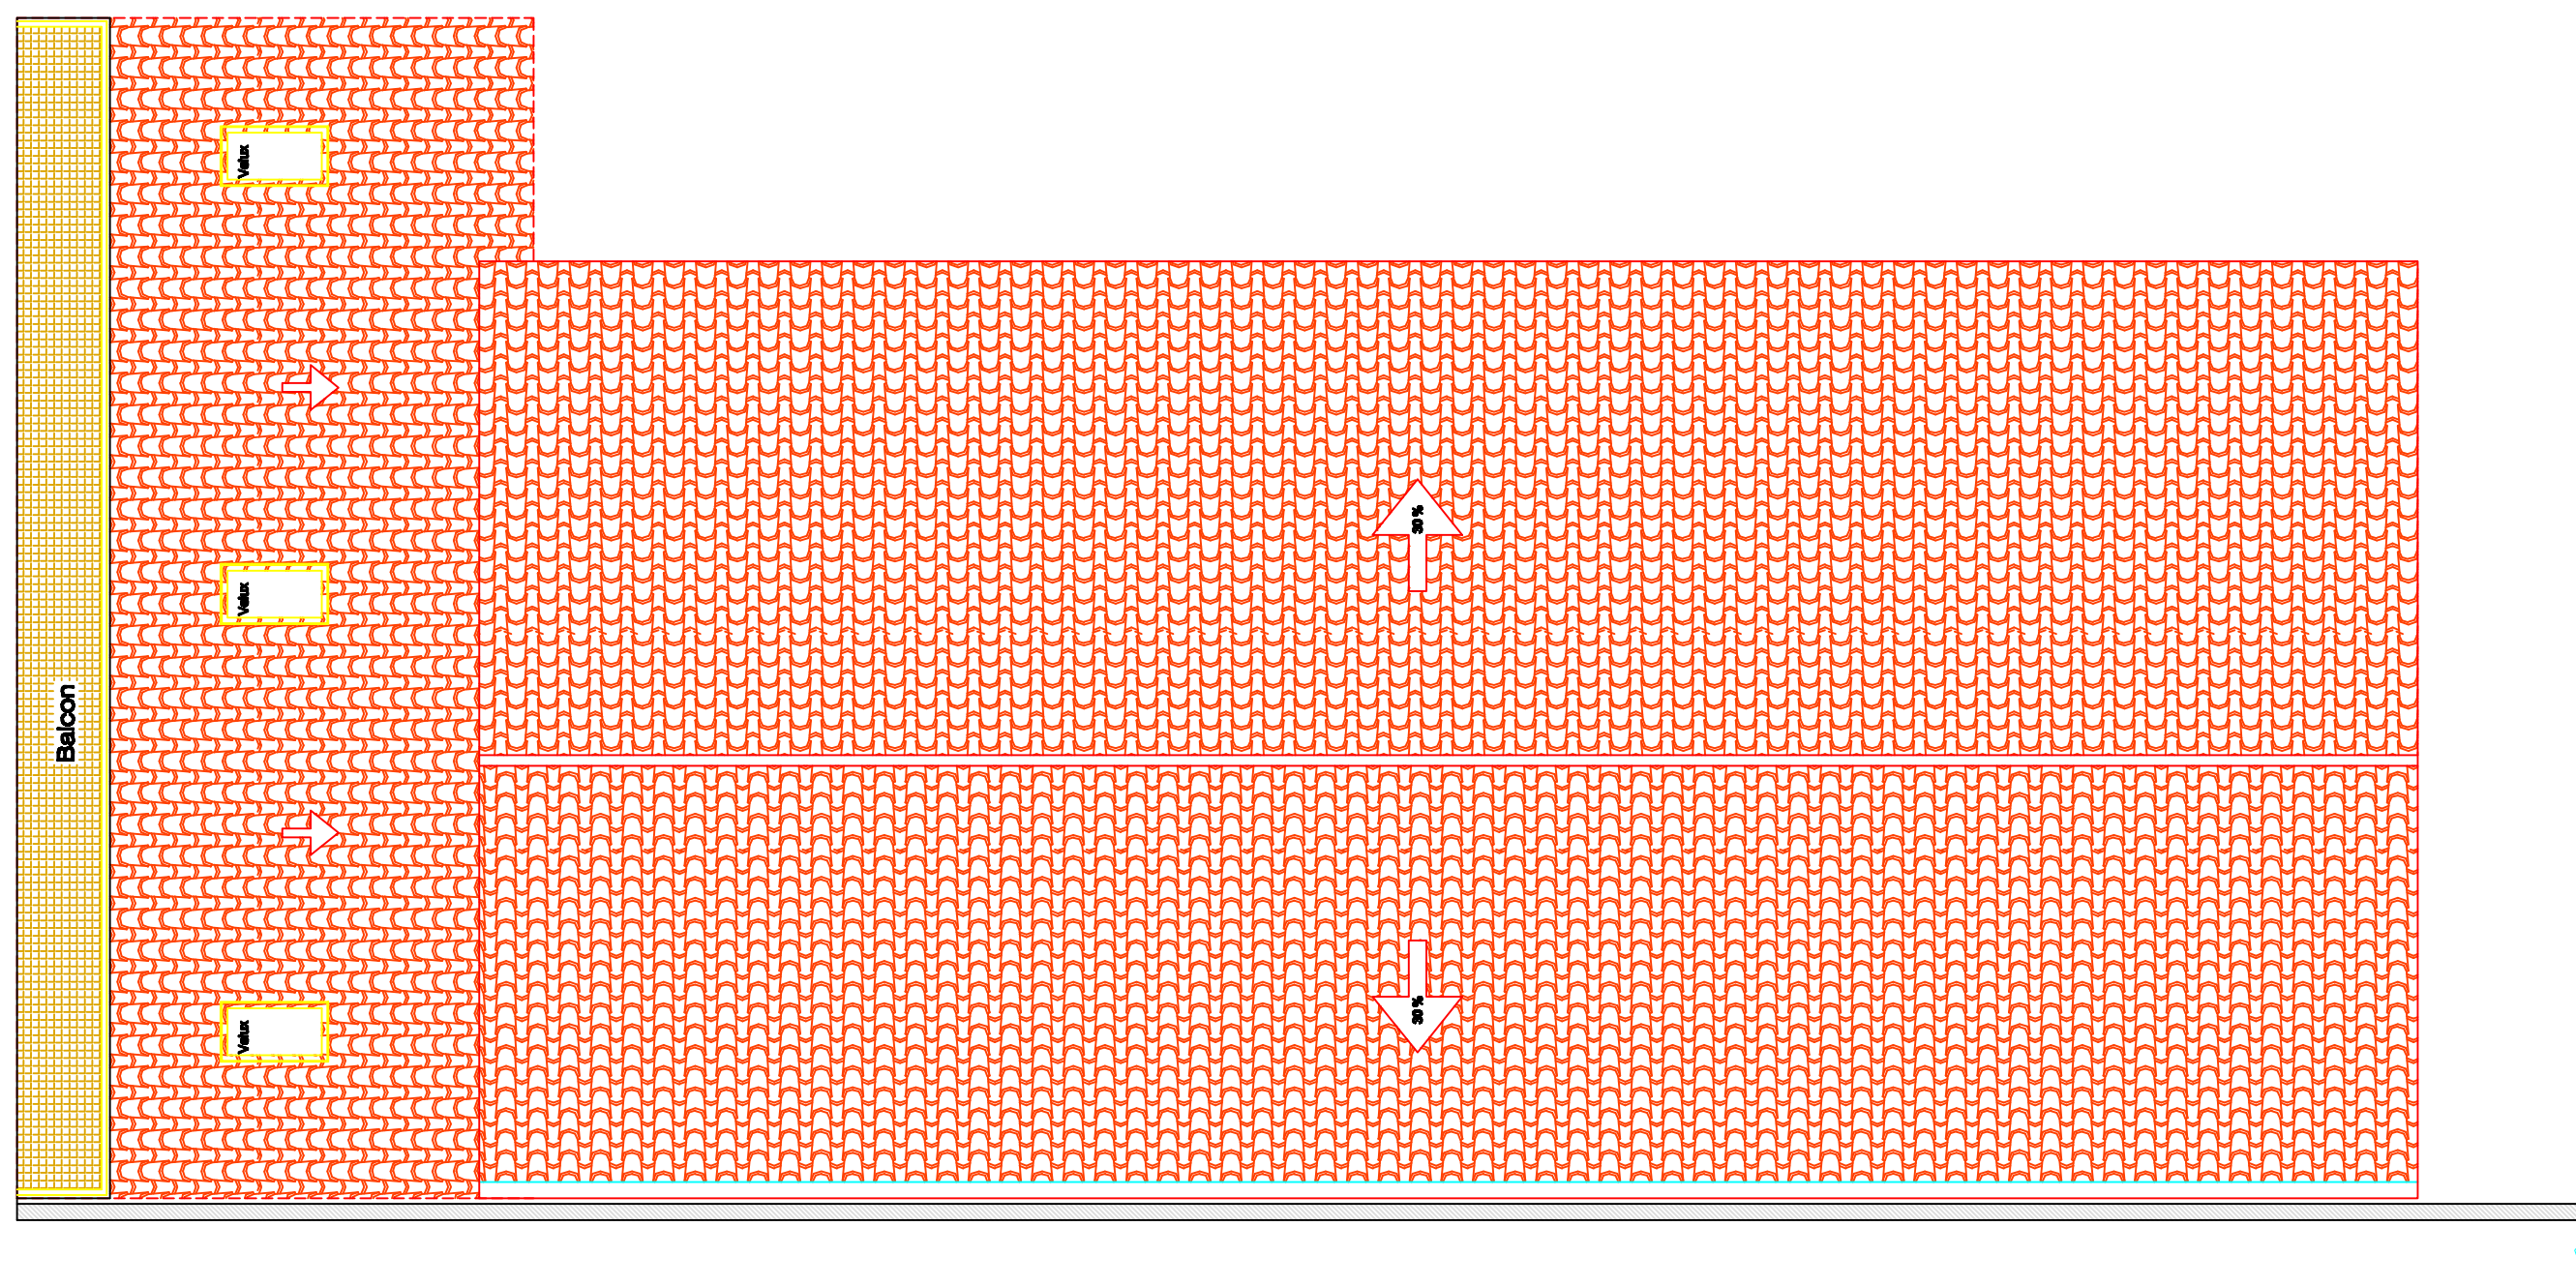


VISTA LATERAL

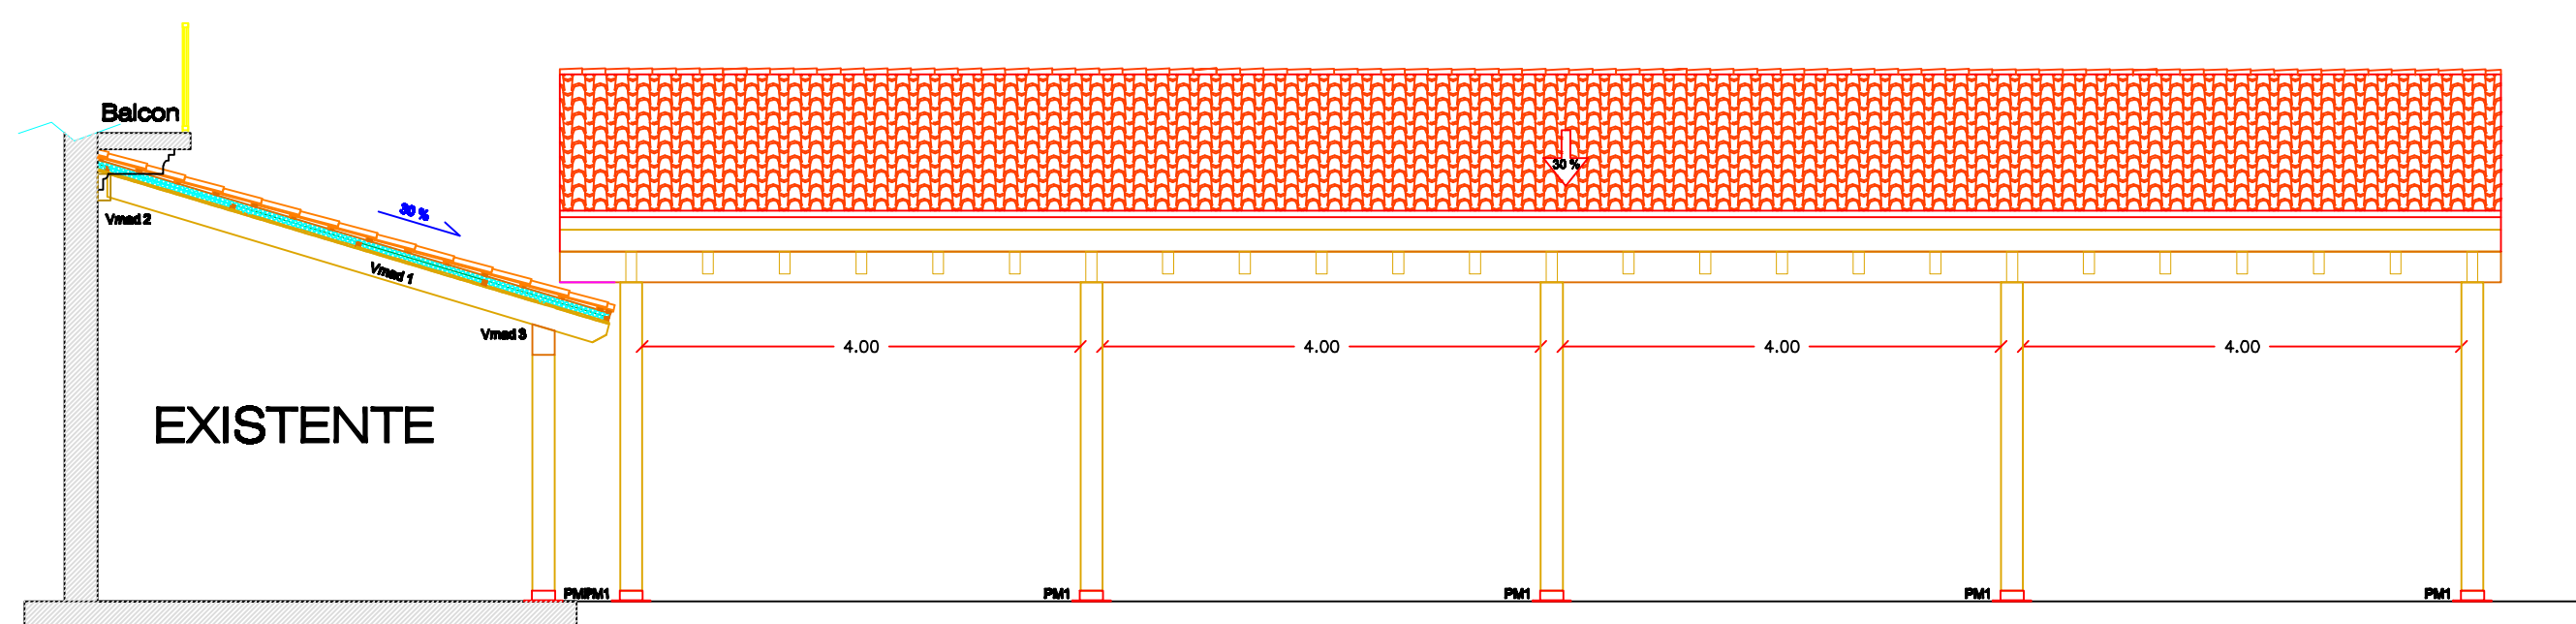


SECCION POR CERCHA

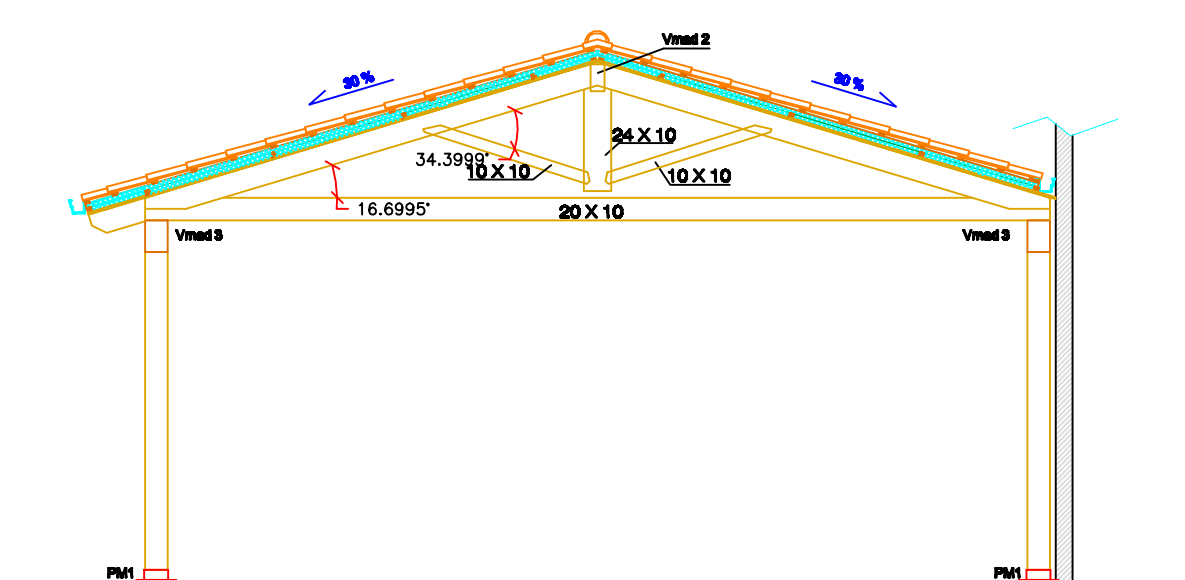

SECCION SIN CERCHA

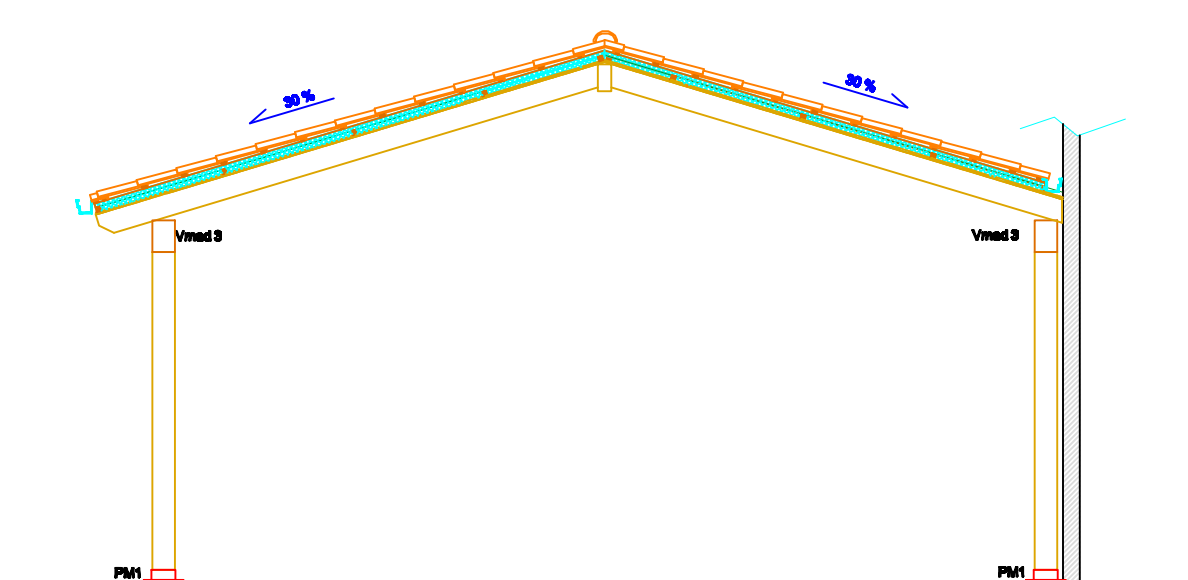

CERCHAS EXTREMAS

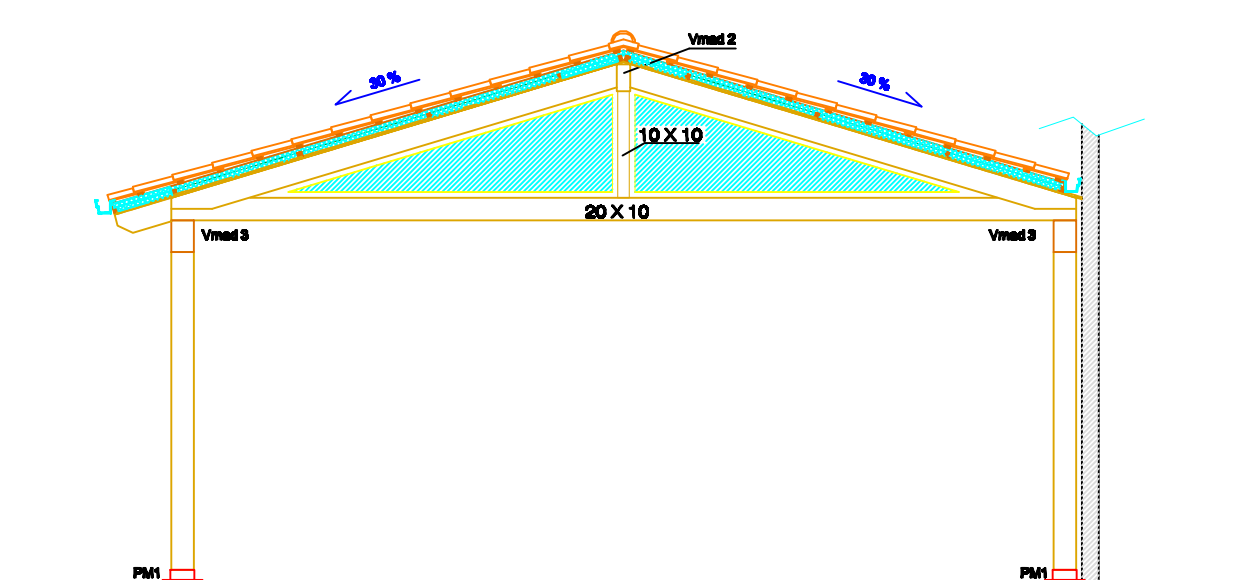

PLANTA ESTRUCTURA

