





PLANTA

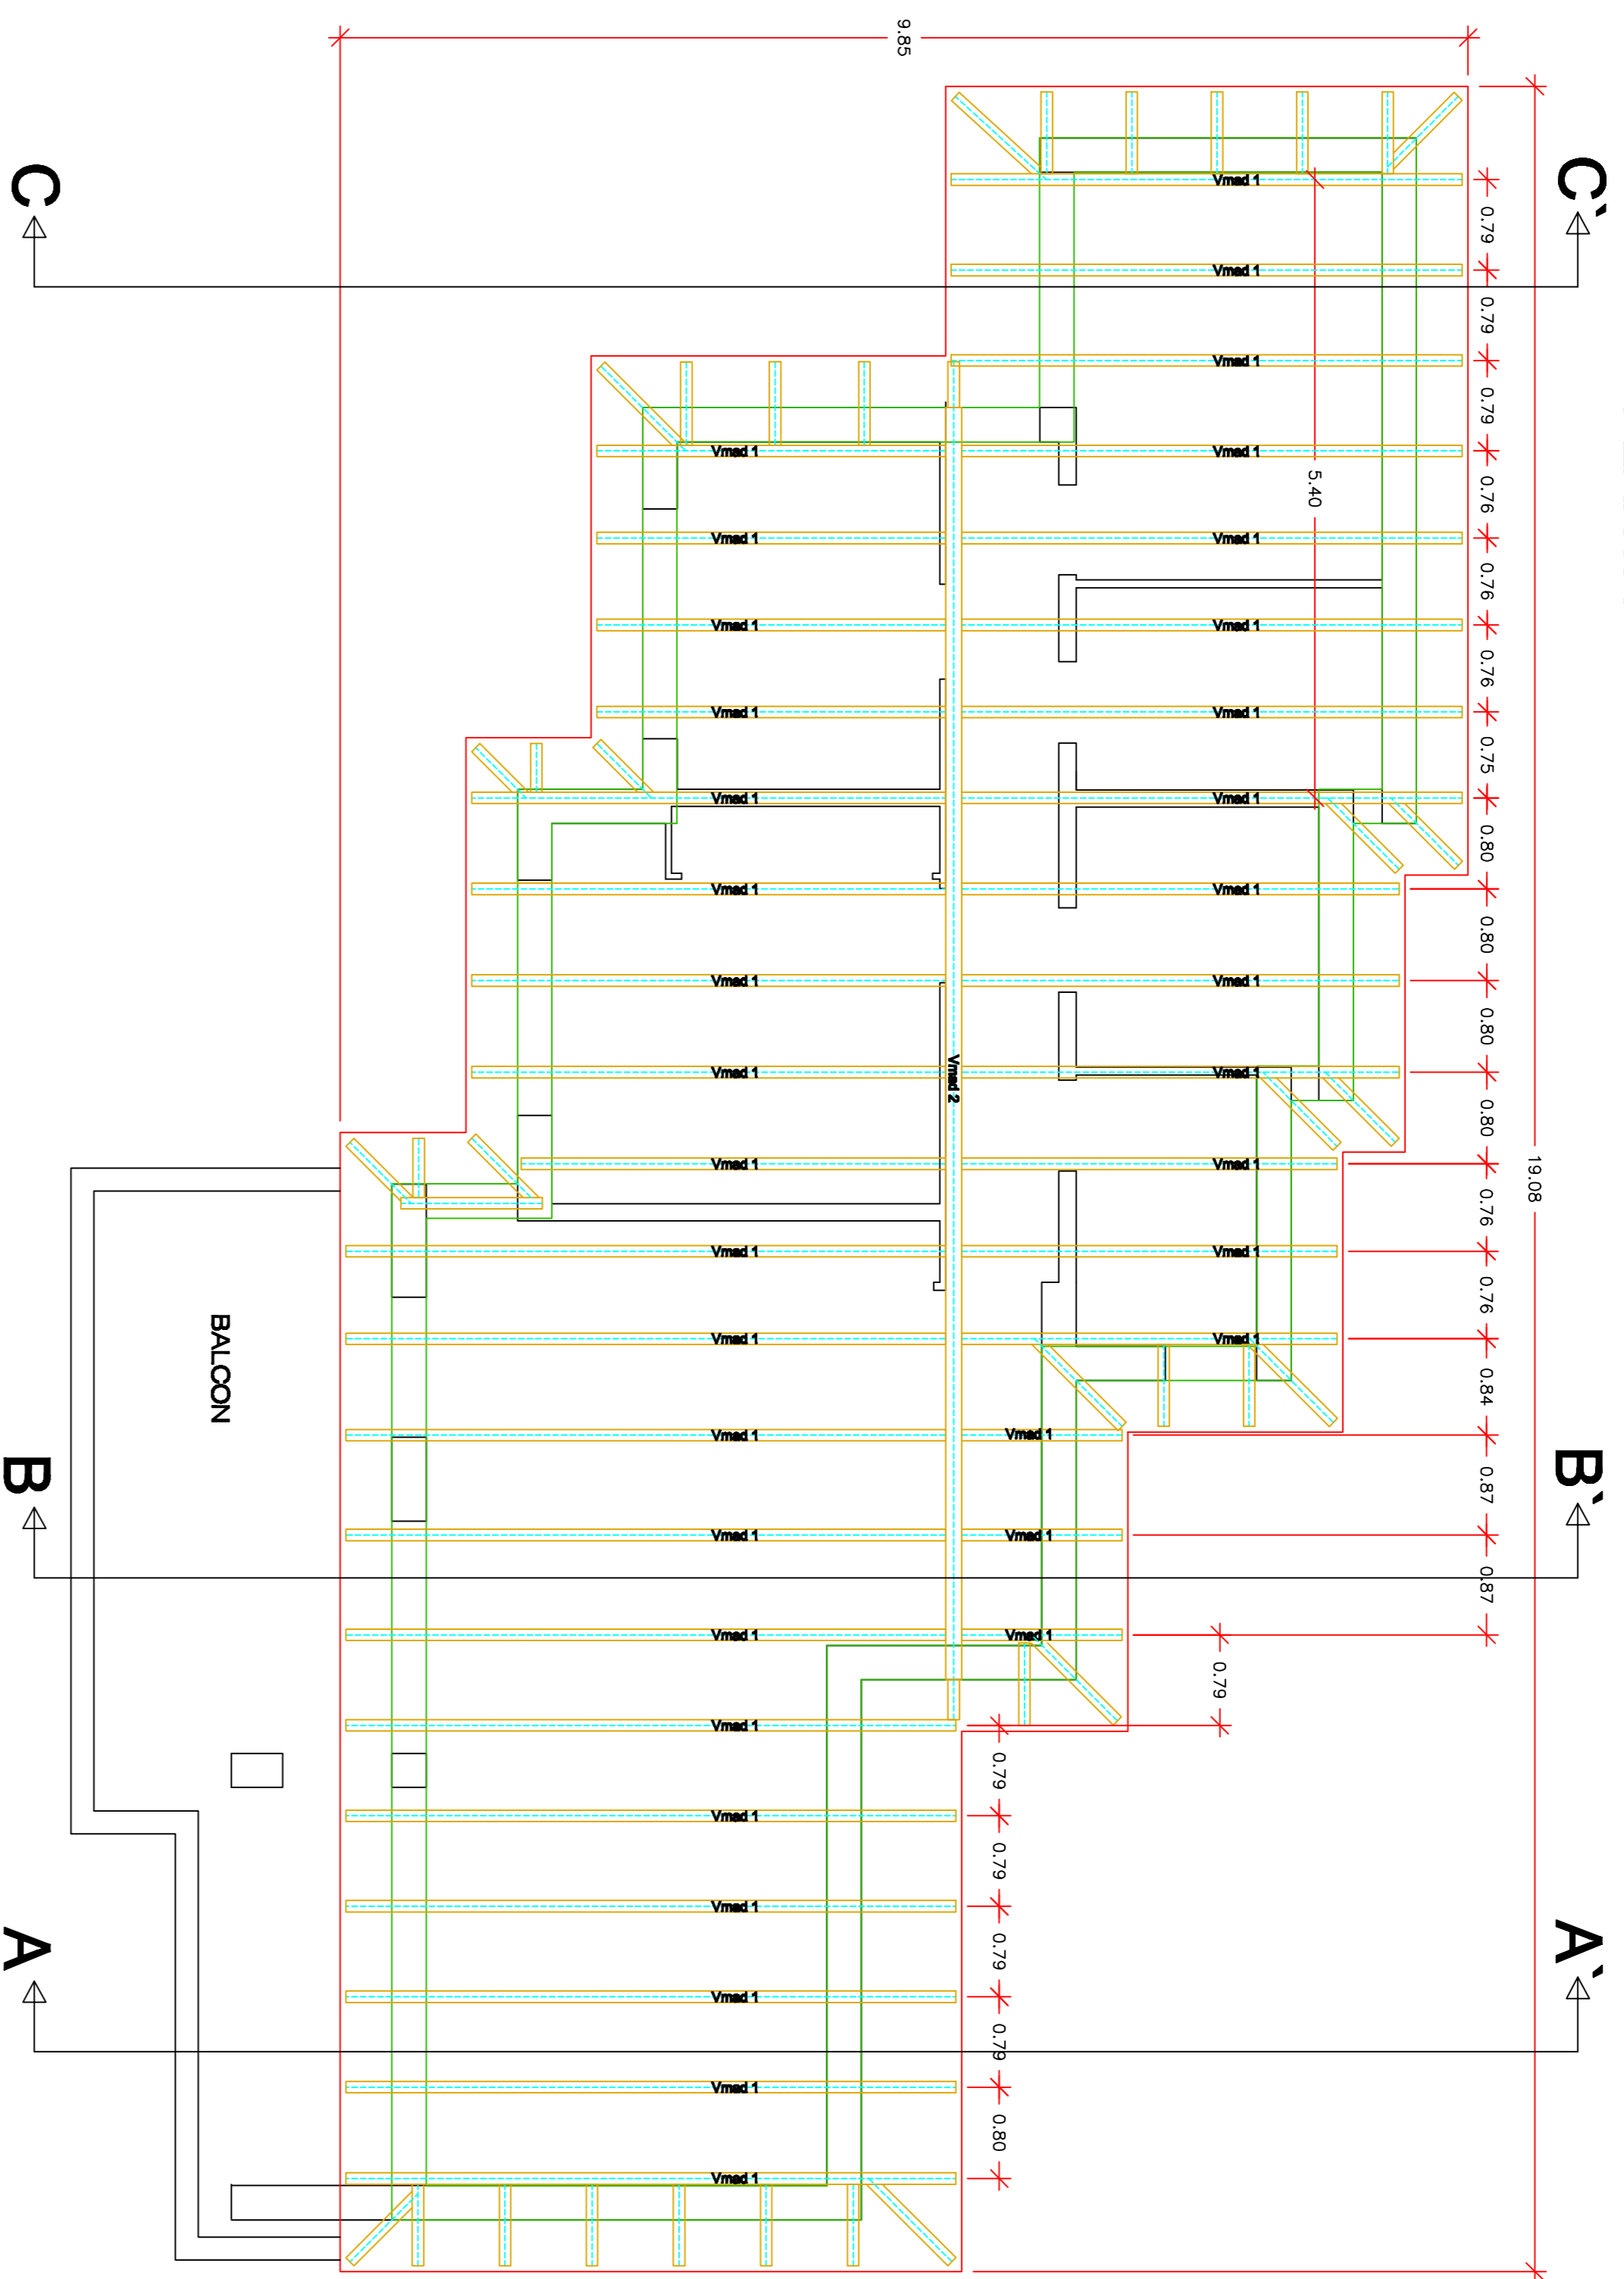


Vigas laminadas: Vmed 1
 Altura: 20 cm
 Ancho: 10 cm

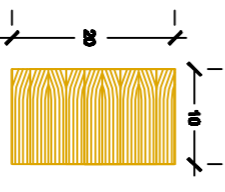


Vigas laminadas: Vmed 2
 Altura: 28 cm
 Ancho: 14 cm

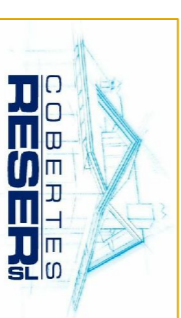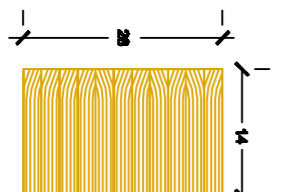

SECCION A-A'

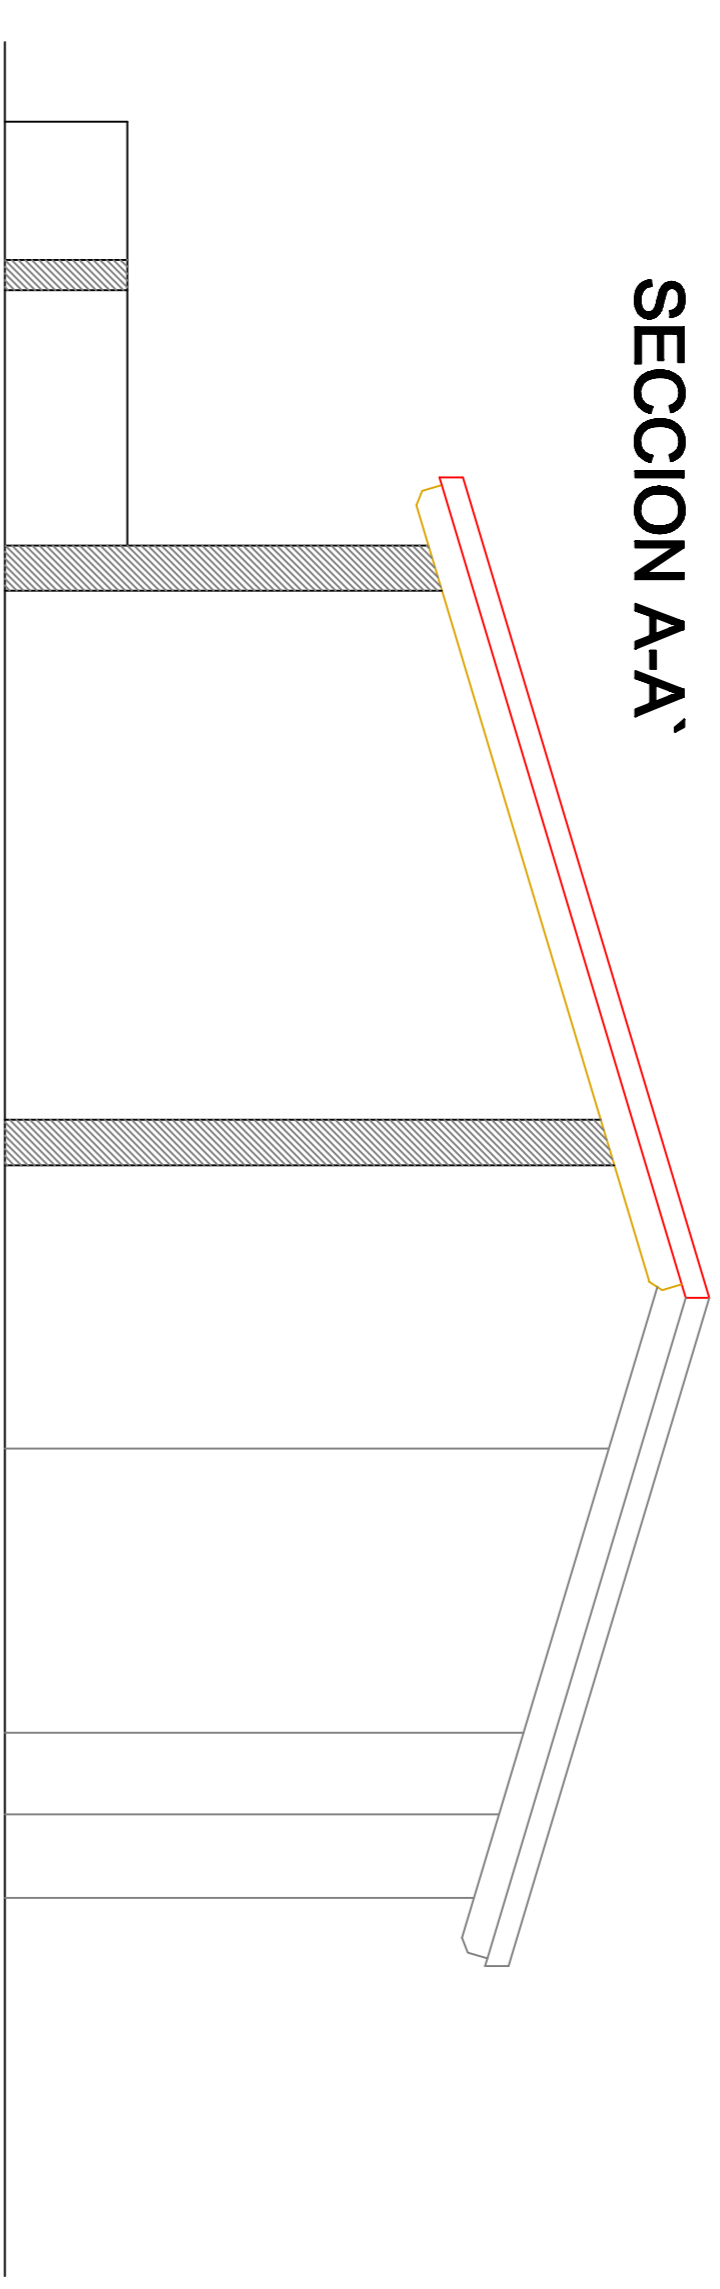

SECCION B-B'

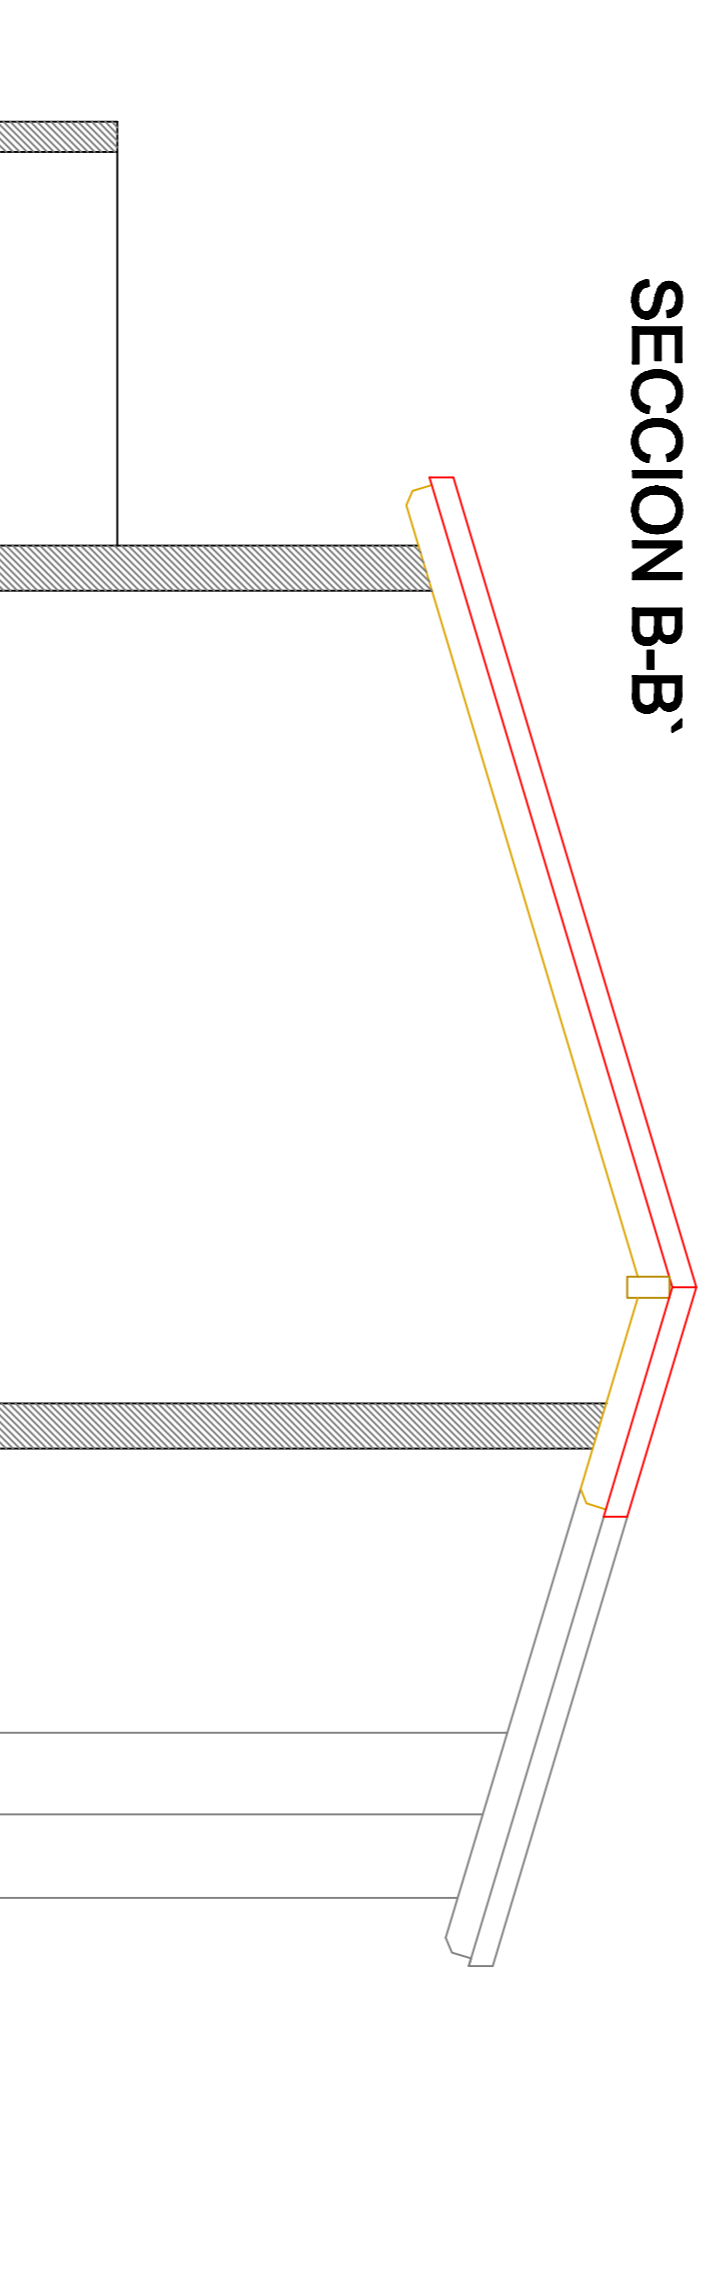

SECCION C-C'

