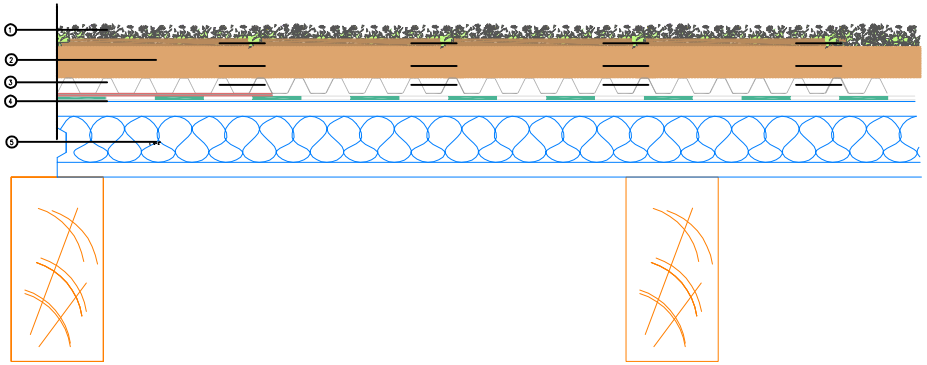

1.- SEDUM 8 a 11 varidades 100 % Biodegradable

2.- SUSTRATO garantiza y mantiene humedad

3.- DRENAJE evacuación de agua sobrante y ventilación de raices

4.- IMPERMEABILIZACIÓN lámina EPDM butilo

4.- IMPERMEABILIZACIÓN membrana líquida de poliuretano al agua y poliurea en frio

5.- PANEL THERMOCHIP con distintos gruesos de aislamiento y acavados diversos

COBERTES RESER sl

CLV

Planol nº 1

junio 2015

Cubierta Ligera Verde

MATRÍCULA: tipos de forjado A - 3 Escala 1 / 100